


# DIREZIONE GENERALE DEL CATASTO E DEI SERVIZI TECNICI ERARIALI

## NUOVO CATASTO EDILIZIO URBANO

IN DECRETI LEGGE 11 APRILE 1930, N. 4131

Planimetria dell'immobile situato nel Comune di VIGHOLA Via DOCCIA N° 15  
Ditta BEGGONZINI BEUNO nato e signola 117-6-17 GRANDI INEJ nato e signola 118-7-21

Allegata alla dichiarazione presentata all'Ufficio Tecnico Erariale di MODENA

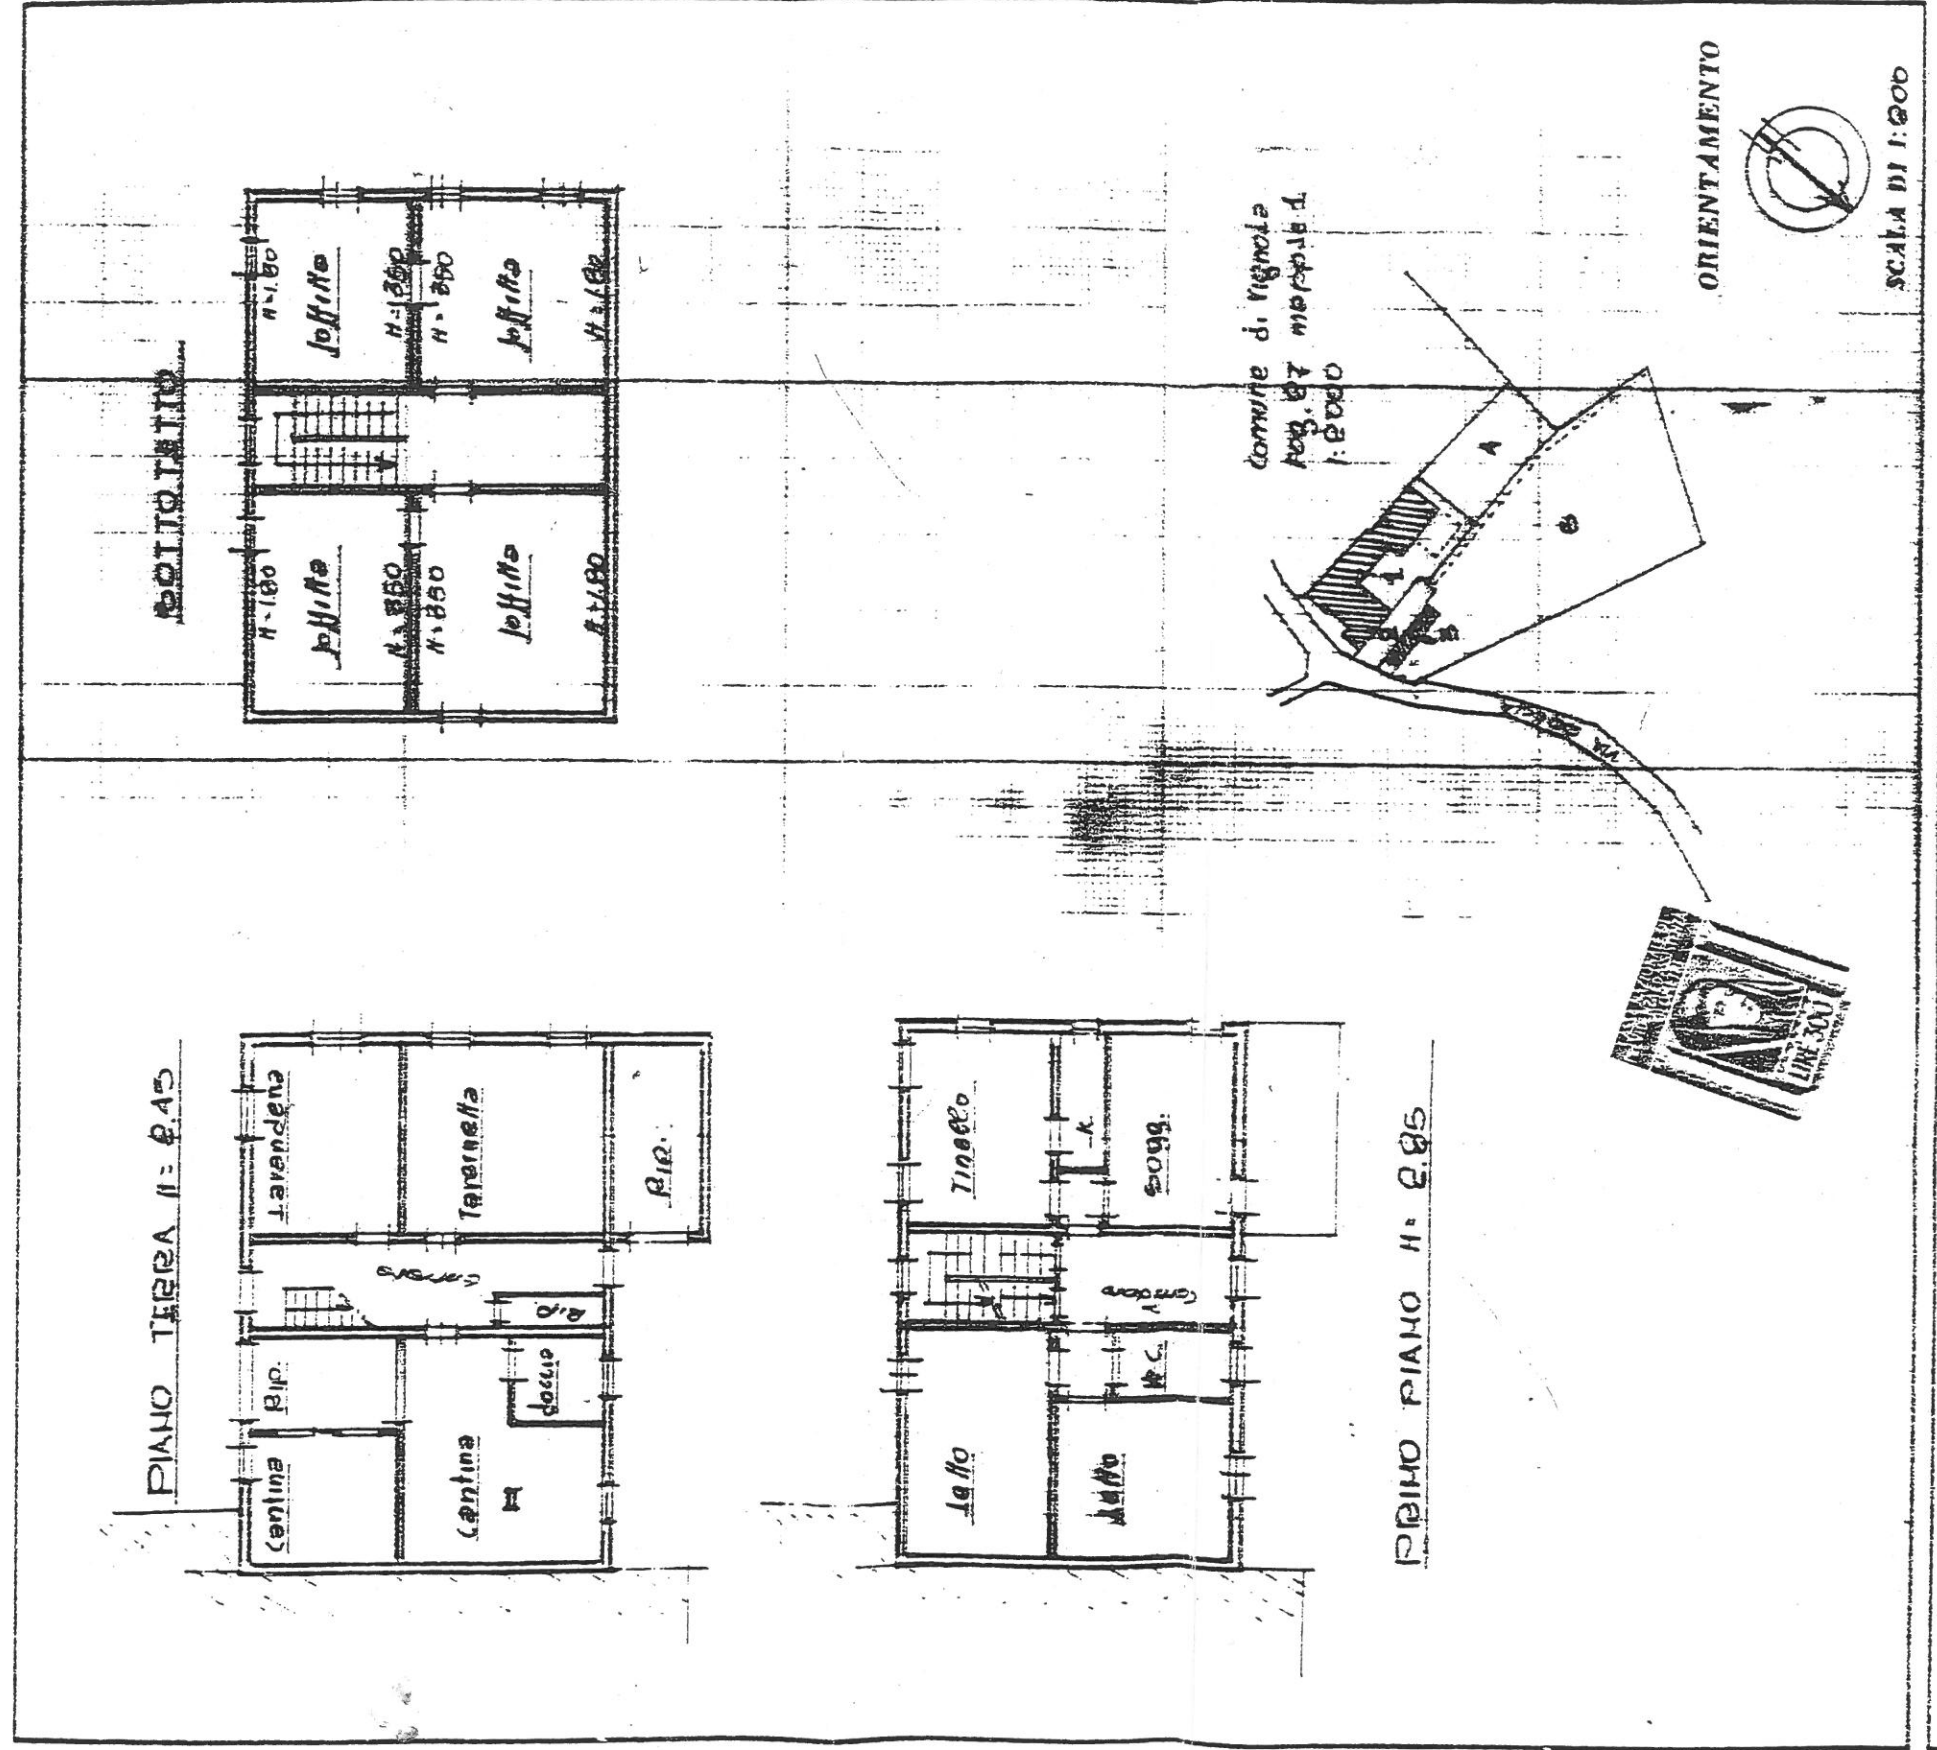

SPAZIO RISERVATO PER LE ANNOTAZIONI D'UFFICIO

DATA PROT. N°

P.C.T.: pag. n° 1  
270/82

Compilata dal Geometra  
(Titolo, nome e cognome del tecnico)  
Piero Bernacci

Iscritto all'Albo dei Geometri  
della Provincia di Modena

DATA 19/1/82

Firma: *Piero Bernacci*