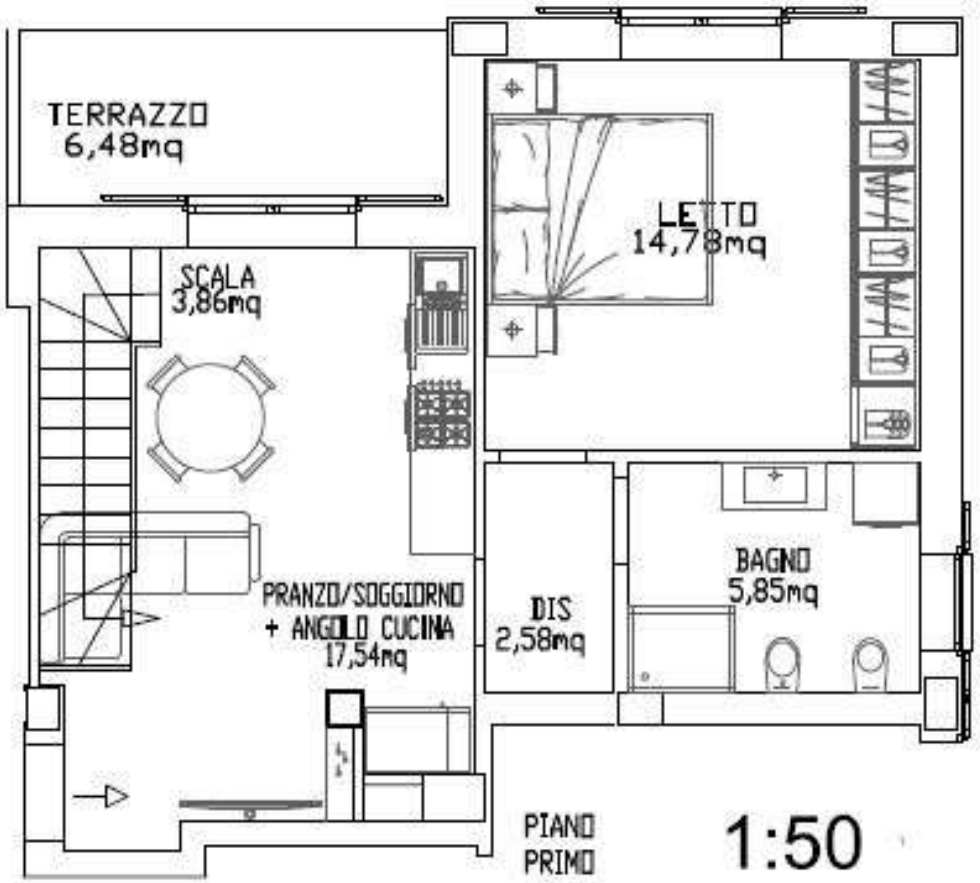

PIANO PRIMO
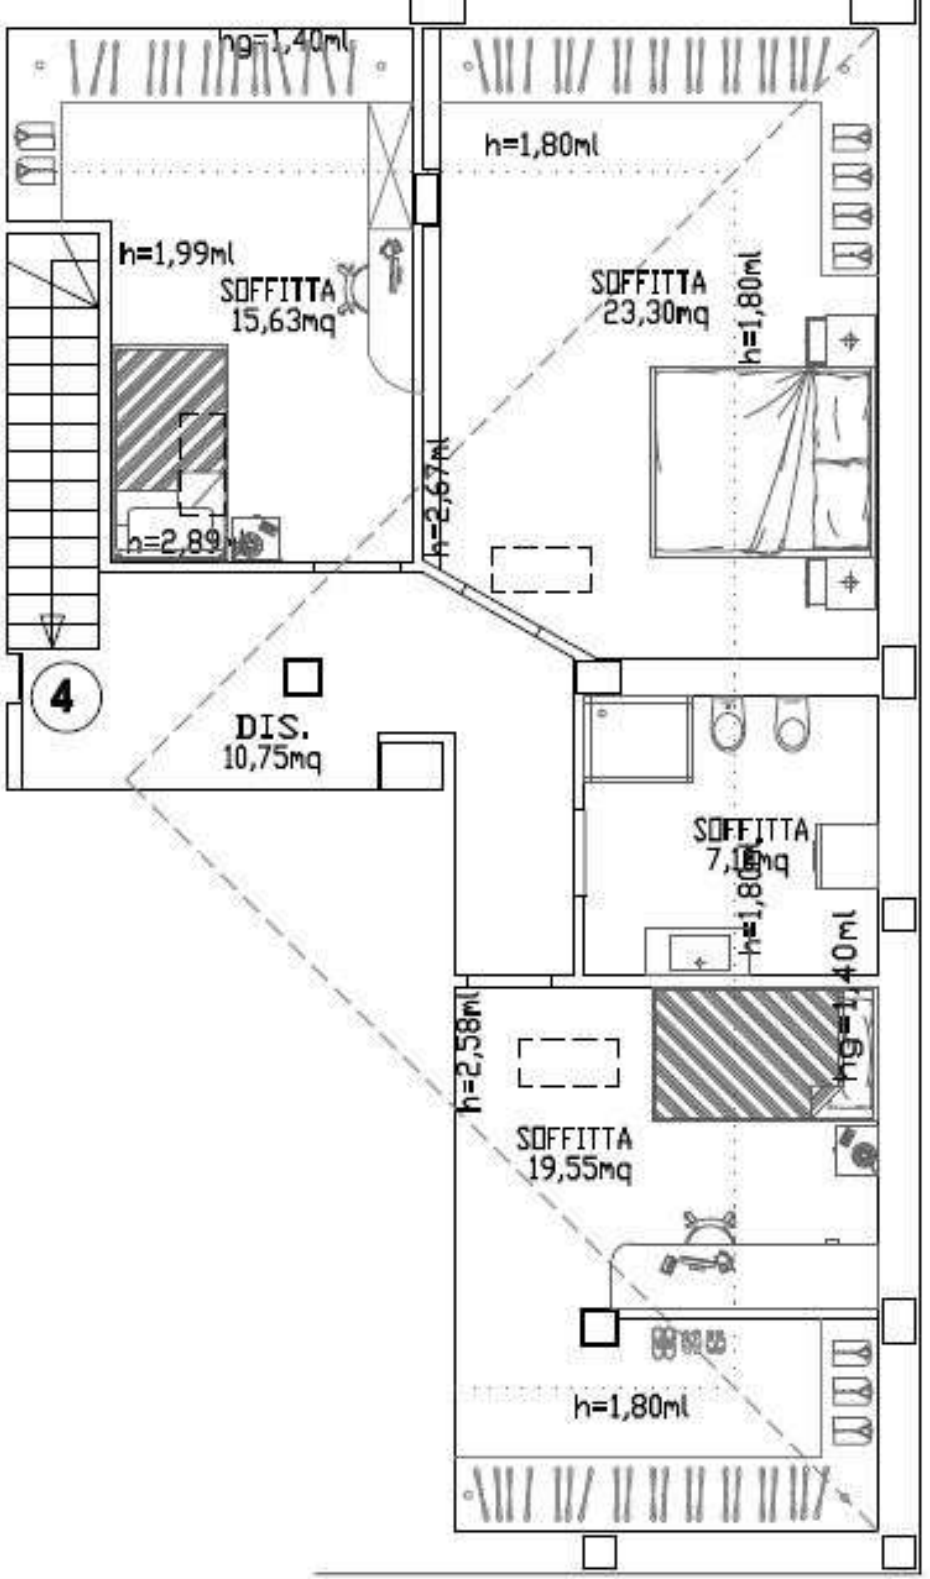
1:50